

VOORGEVEL

ACHTERGEVEL



ZIJGEVEL


Kozijn afmetingen	
A: 1,05 x 2,25 = 2,36 m ²	H: 1,50 x 1,03 = 1,55 m ²
B: 2,15 x 1,65 = 3,54 m ²	I: 0,74 x 0,85 = 0,63 m ²
D: 1,80 x 1,58 = 2,84 m ²	J: 2,15 x 1,38 = 2,97 m ²
E: 1,05 x 2,25 = 2,36 m ²	K: 2,20 x 1,32 = 2,90 m ²
F: 0,2 x 0,4 = 0,08 m ²	L: 0,77 x 1,32 = 1,02 m ²
G: 0,78 x 1,0 = 0,78 m ²	

Vloer won. iso.	= 0 m ²
Dak won iso.	= 0 m ²

Complex 300453
Peppellaan 29
4005 BA Tiel
Bouwjaar 1952
Getekend 25-01-2019
Gewijzigd

EENGEZINSWONING TYPE B

Let op: Het is mogelijk dat de maten, zoals aangegeven op deze tekening, afwijken van de werkelijke situatie. wij aanvaaren geen aansprakelijkheid voor technische en redactionele fouten.

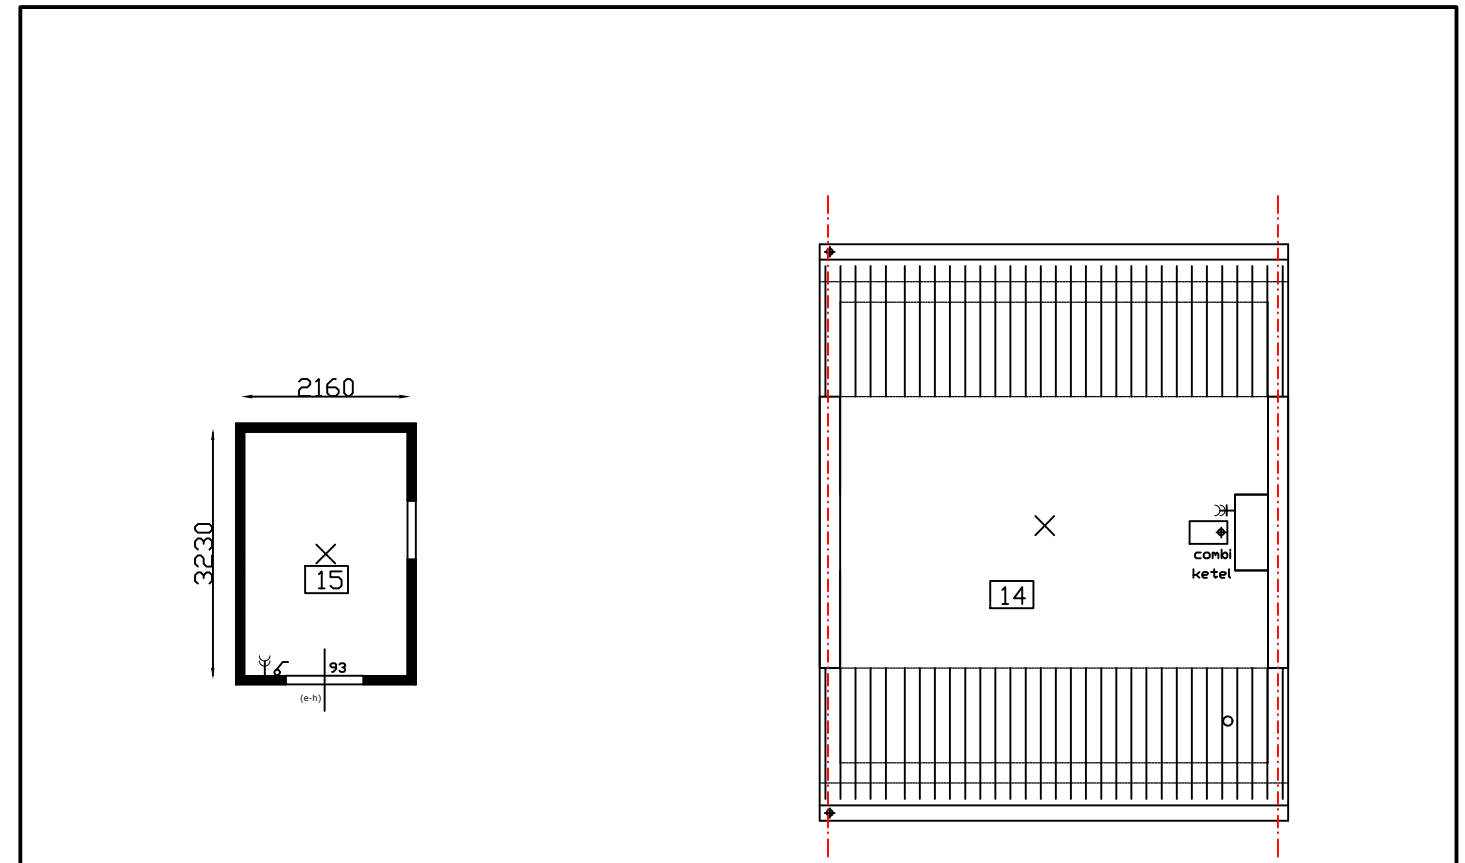

ZOLDER

BEGANE GROND

VERDIEPING



01. woonkamer	22,3 m ²	11. slaapkamer LA	4,7 m ²
02. toilet	0,9 m ²	12. slaapkamer RA	14,0 m ²
03. keuken	11,3 m ²	14. zolder	19,6 m ²
04. douche	2,2 m ²	15. berging	7,0 m ²
05. meterkast	-	18. terras A	-
06. entree	5,9 m ²	25. overloop	2,2 m ²
09. slaapkamer RV	10,6 m ²		

EENGEZINSWONING TYPE B

Let op: Het is mogelijk dat de maten, zoals aangegeven op deze tekening, afwijken van de werkelijke situatie. wij aanvaaren geen aansprakelijkheid voor technische en redactionele fouten.

Complex 300453
Peppellaan 29
4005 BA Tiel
Bouwjaar 1952
Getekend 25-01-2019
Gewijzigd