



Voorgevels


Achtergevels

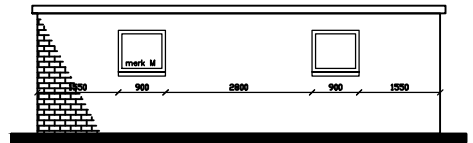


VOERGEVEL schuur 1

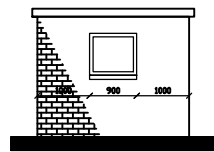


VOERGEVEL schuur 2

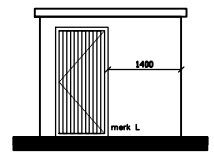


ZIJGEVEL schuur 1+2

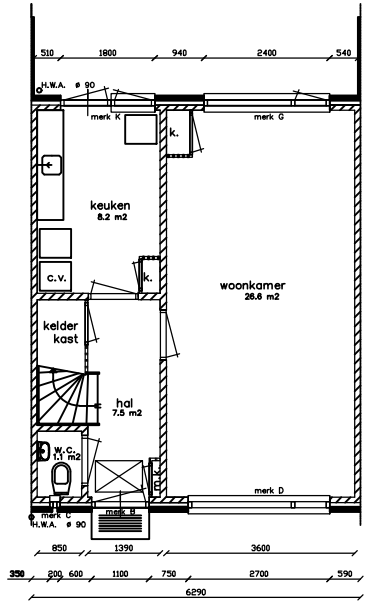

Begane-grond

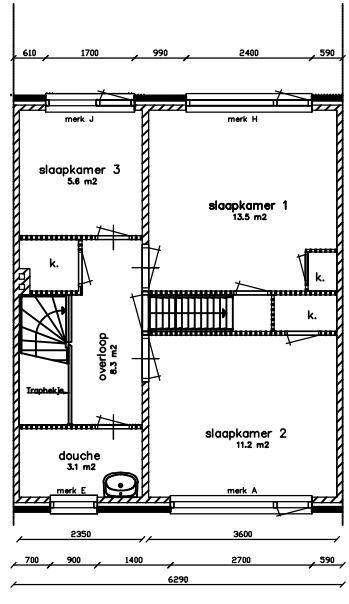

Verdieping

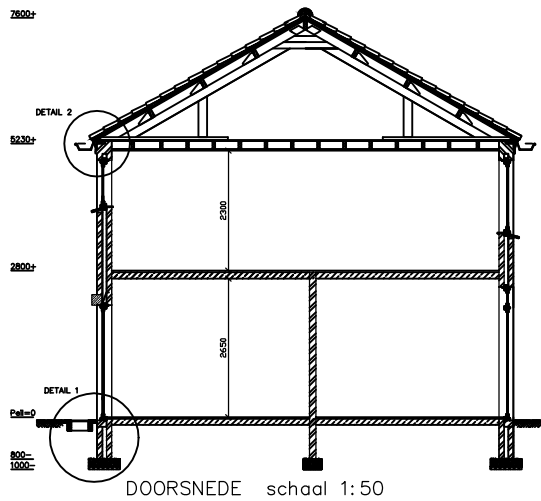

DOORSNEDE schaal 1:50

Adres : Lange Akker 25  
 TC : 102590  
 TC naam : 102590 - Lange Akker  
 Bouwjaar : 1969  
 Reno. jaar :  
 Gewijzigd : 14-09-2010

Let op: Het is mogelijk dat de maten, zoals aangeven op deze tekening, afwijken van de werkelijke situatie. wij aanvaaren geen aansprakelijkheid voor technische en redactionele fouten.