



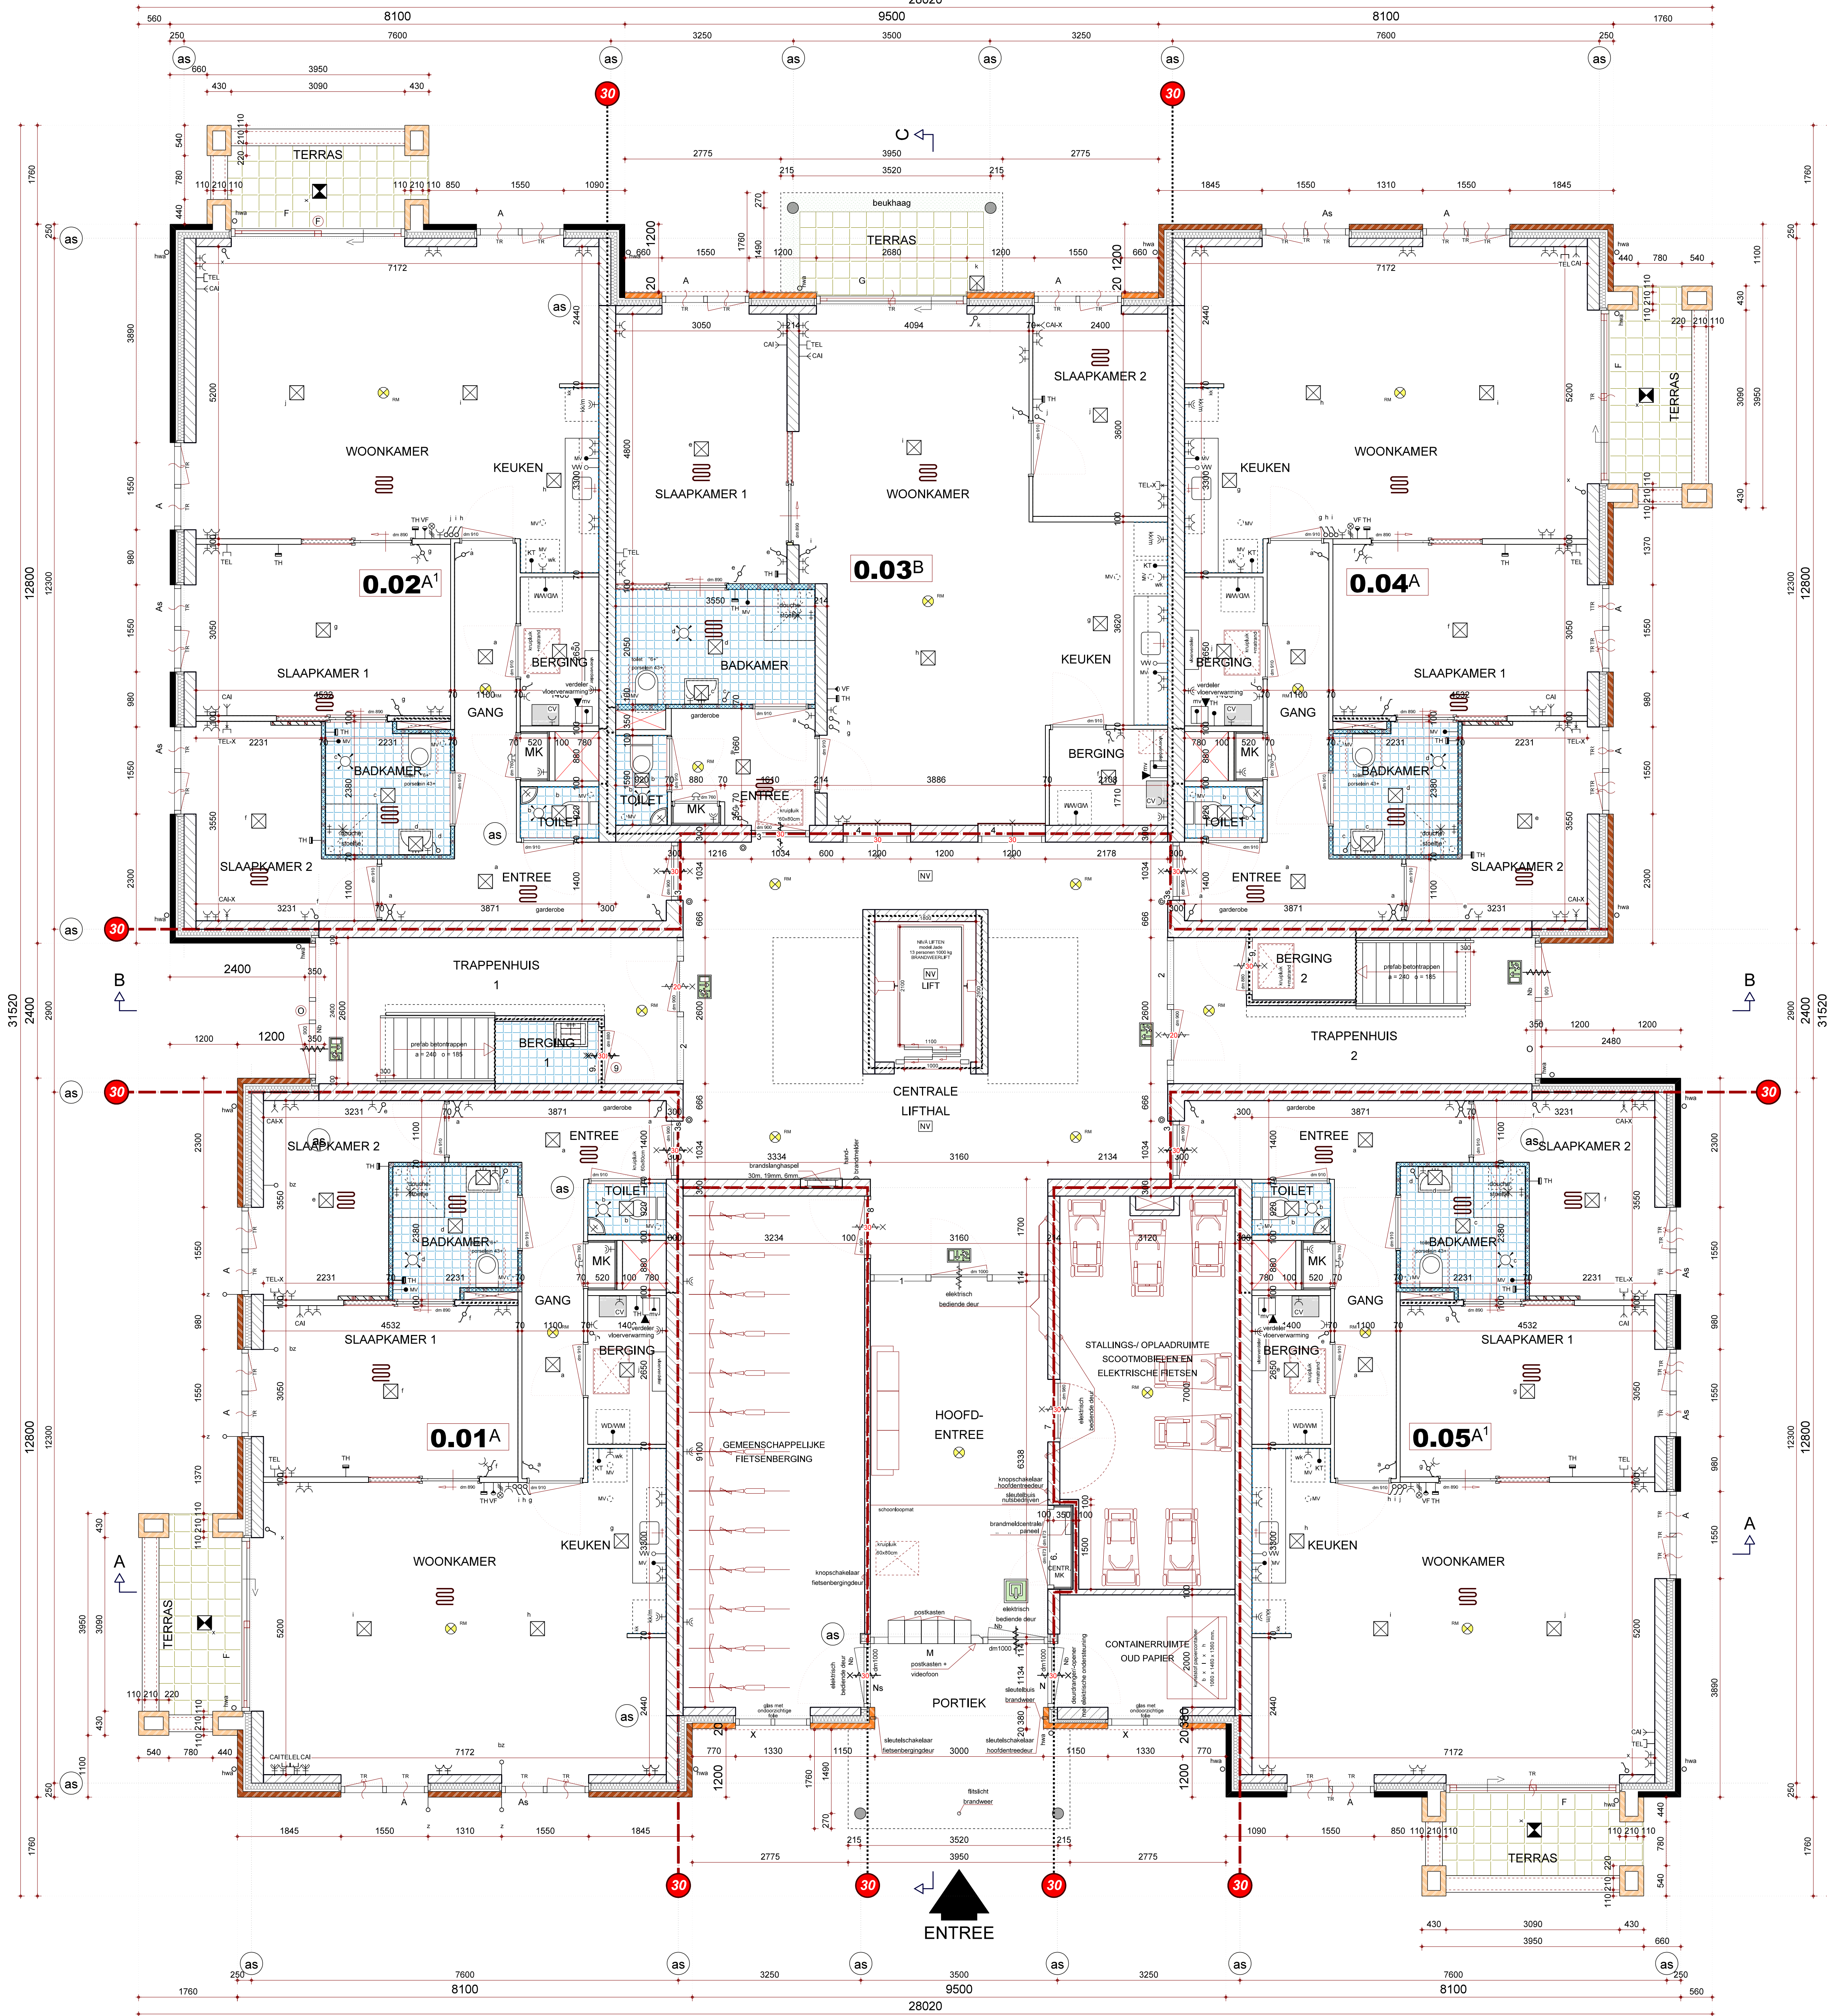

BEGANE GROND

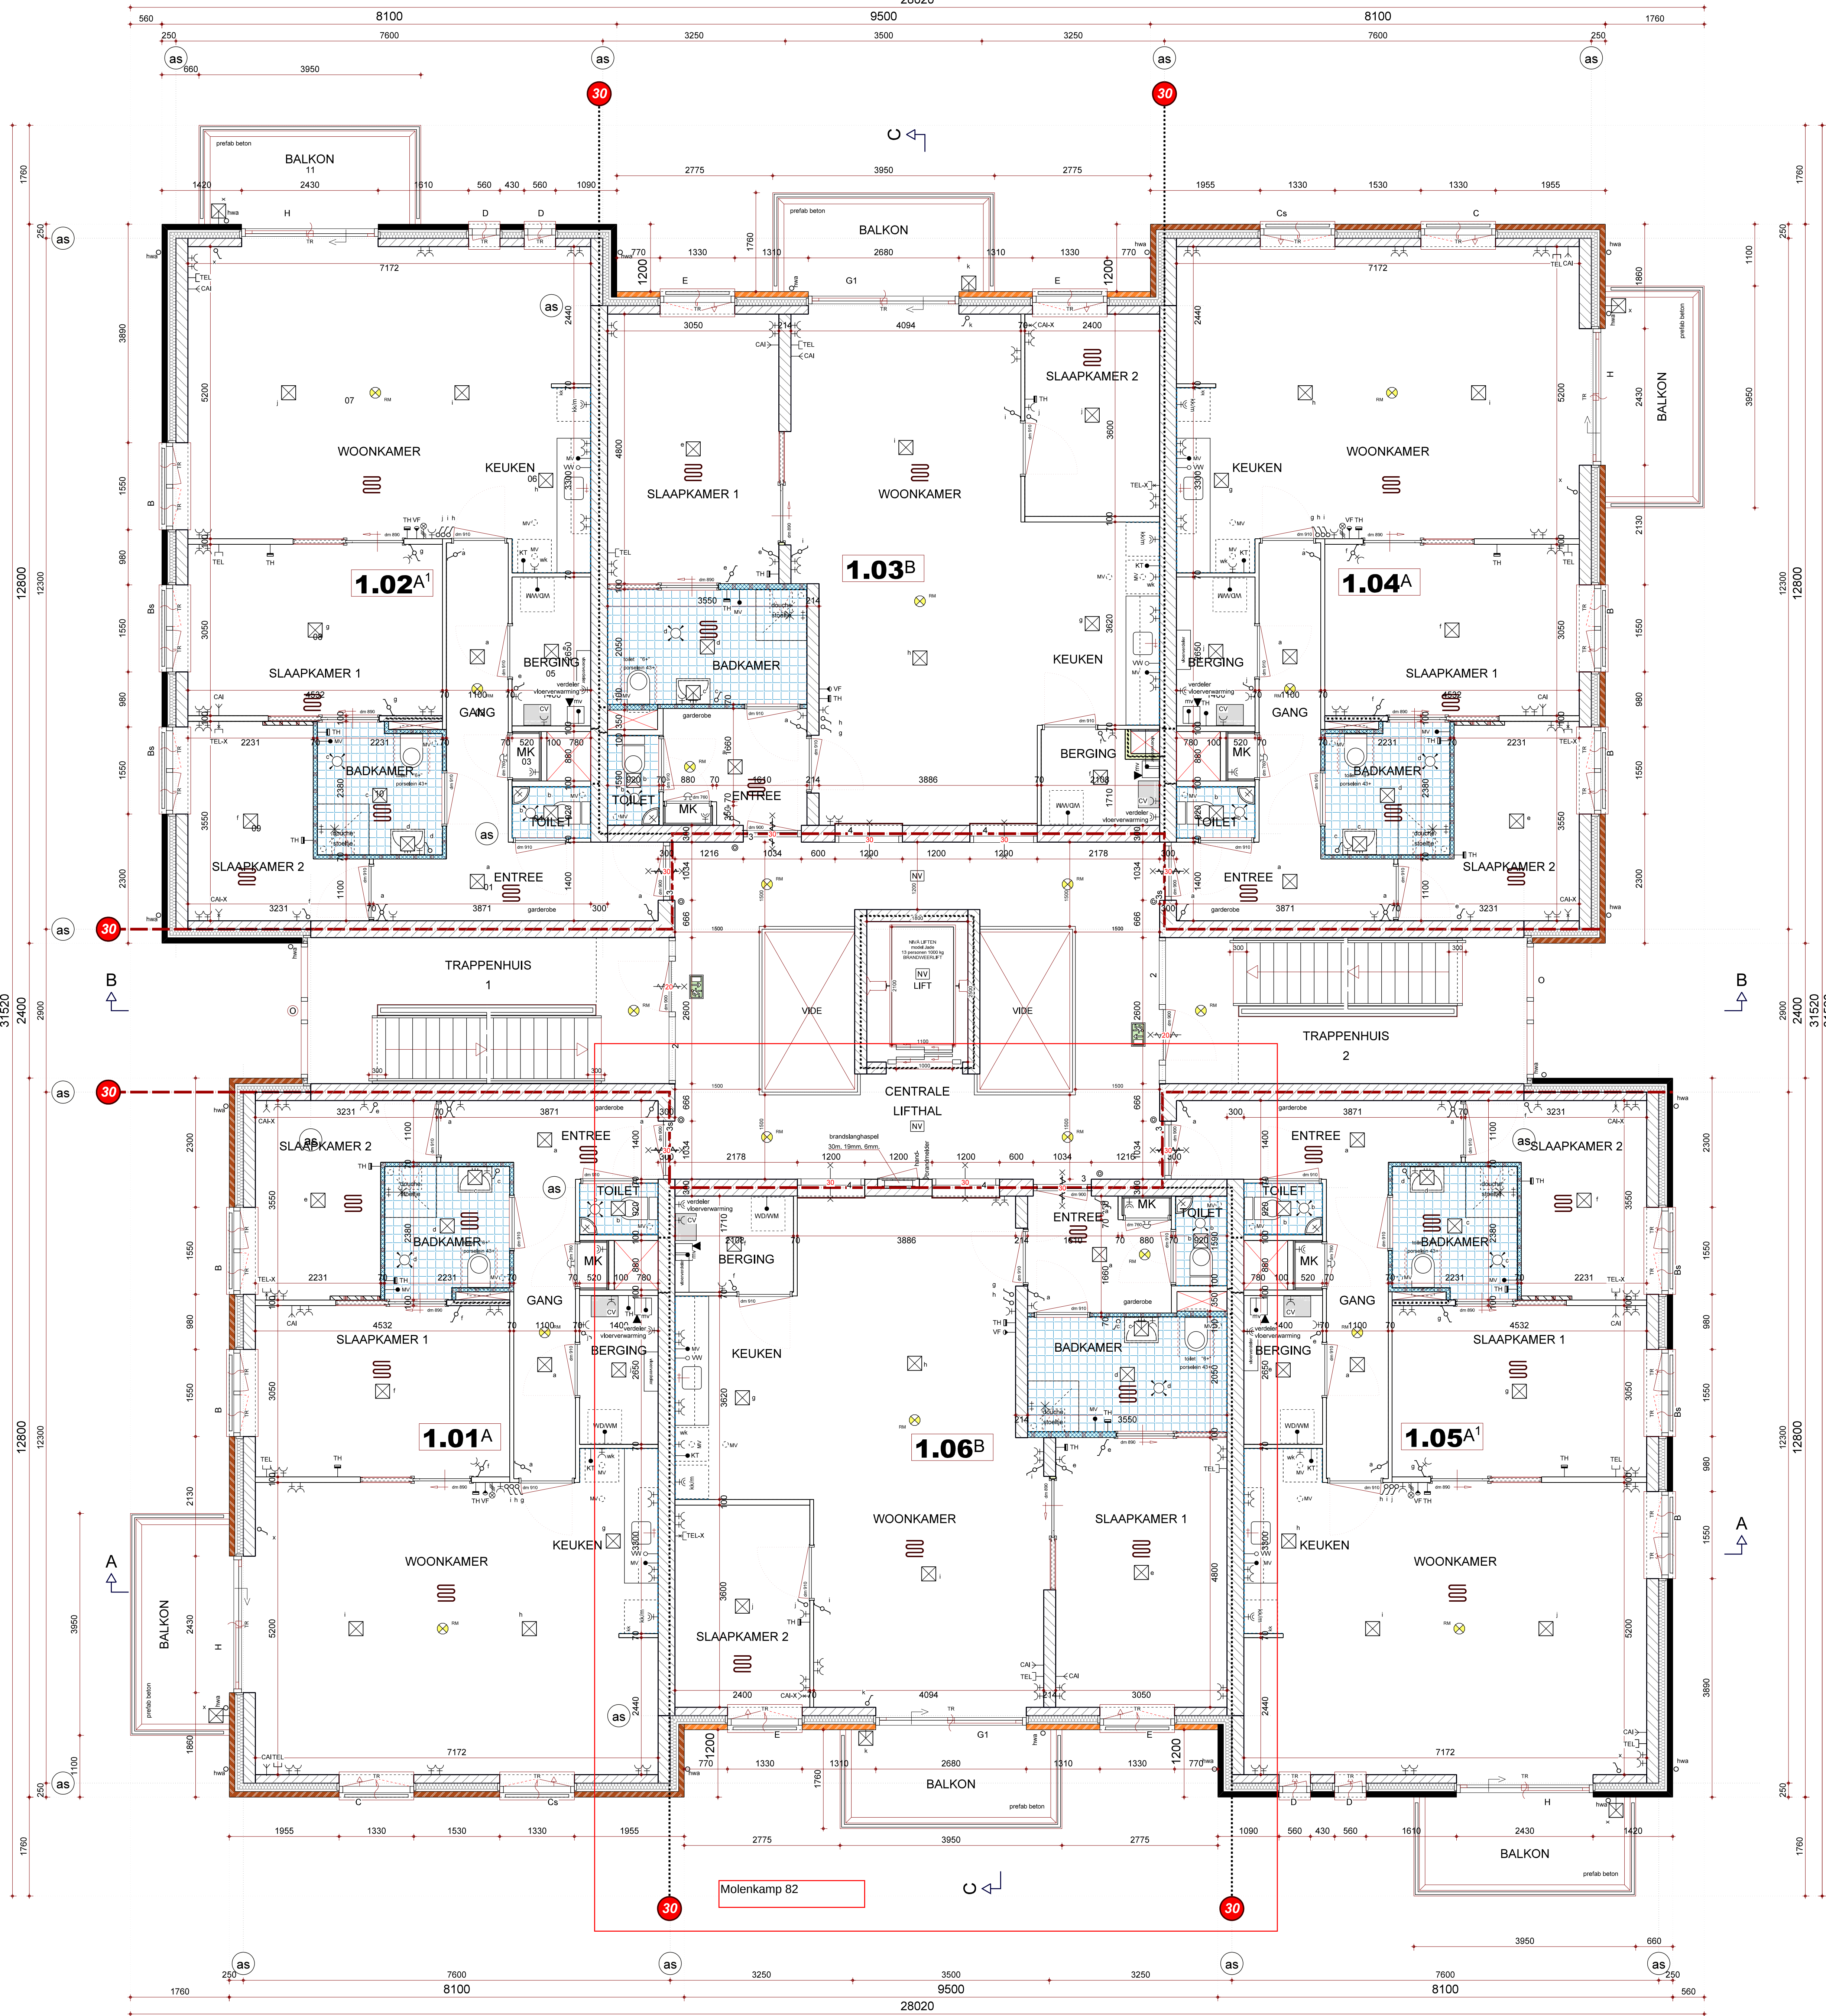

1e VERDIEPING

Gebouw voorzien van brandmeldinstallatie en ontruimgaalarminstallatie:
- brandmeldinstallatie (BIM) conform NEN 2515
- ontruimgaalarminstallatie (OAI) conform NEN 2515
- rookmeldinstallatie (RMI) conform NEN 2515
- certifiering conform Regeling Brandmeldinstallaties 2012 van het GCV
- ontruimgaalarminstallatie (OAI) conform NEN 2515

In gebouw WEST: lokale brandmeldinstallatie (BIM) + brandwaaier
In gebouw OOST: een nevenpaneel van de BIM

- balkonen w.f. kleur paars geantraceerd
- balkonen w.f. kleur rood geantraceerd
- balkonen w.f. kleur grijs geantraceerd
- balkonen w.f. kleur wit geantraceerd
- kalkzandsteen d = 100 mm
- kalkzandsteen d = 150 mm
- kalkzandsteen d = 214 mm
- kalkzandsteen d = 300 mm

contract

QUADRANT

Fase	bestektekening	Werk	07104
Project	nieuwbouw 2x 15 appartementen en 21 grondgebonden woningen aan de Molenkamp te Herwijnen	Setwerk	CD
Voort	Stichting Molenkamp Wonen 1 Overheid lid 4105 CA Del 1 (S&M) - 598 100 6 (S&M) - 598 289 6 info@stichtingmolenkamp.nl	Schaal	1:50
		Formaat	A0
		Datum	07-09-2010
		Blaad	B-02